


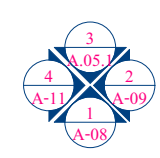

แปลนสถาปัตยกรรม 3D ชั้นที่ 2
 มาตรฐาน 1:75



OWNER :

 เลขที่ 69 ซอยสุขุมวิท 68 ถนนสุขุมวิท
 แขวงบางนาเหนือ เขตบางนา
 กรุงเทพฯ 10260
 โทรศัพท์ : 02-7449045

PROJECT :
 Archicad BIM
 Power User Course


CONTRACTOR :
 #Consult Name
 #Consult Address

CONSULT :
 #Consult Name
 #Consult Address

DRAWN : SIGNATURE

ARCHITECTURE : SIGNATURE

STRUCTURE : SIGNATURE

SANITARY : SIGNATURE

ELECTRICAL : SIGNATURE


REVISION :

NO:	DESCRIPTION:	DATE:


DRAWING TITLE :
 แปลนสถาปัตยกรรม 3D ชั้นที่ 2, 3D ชั้น 2

DRAWING ID: A-07 NO. : 7


SHEET	TOTAL	SCALE
	54	1:75, 1:64.95

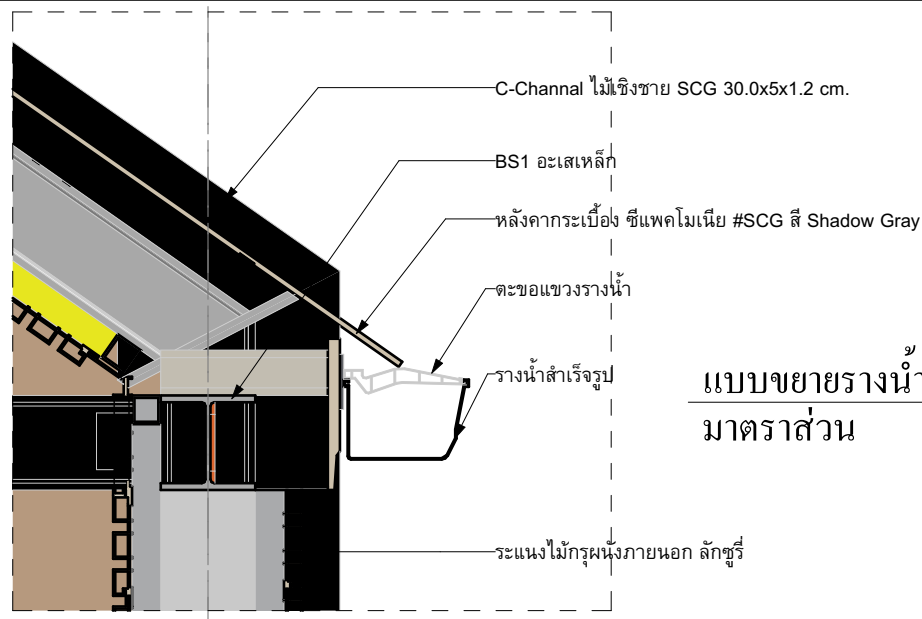

แบบขยายรางน้ำสำเร็จรูป
 มาตรฐาน 1:10

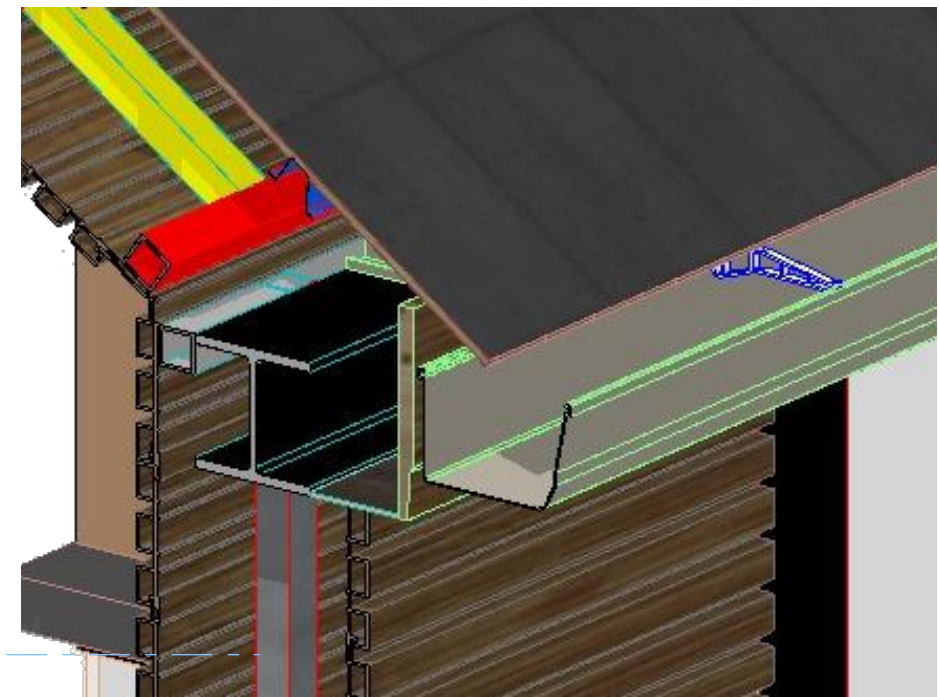

แบบขยายรางน้ำ 3D
 มาตรฐาน 1:50

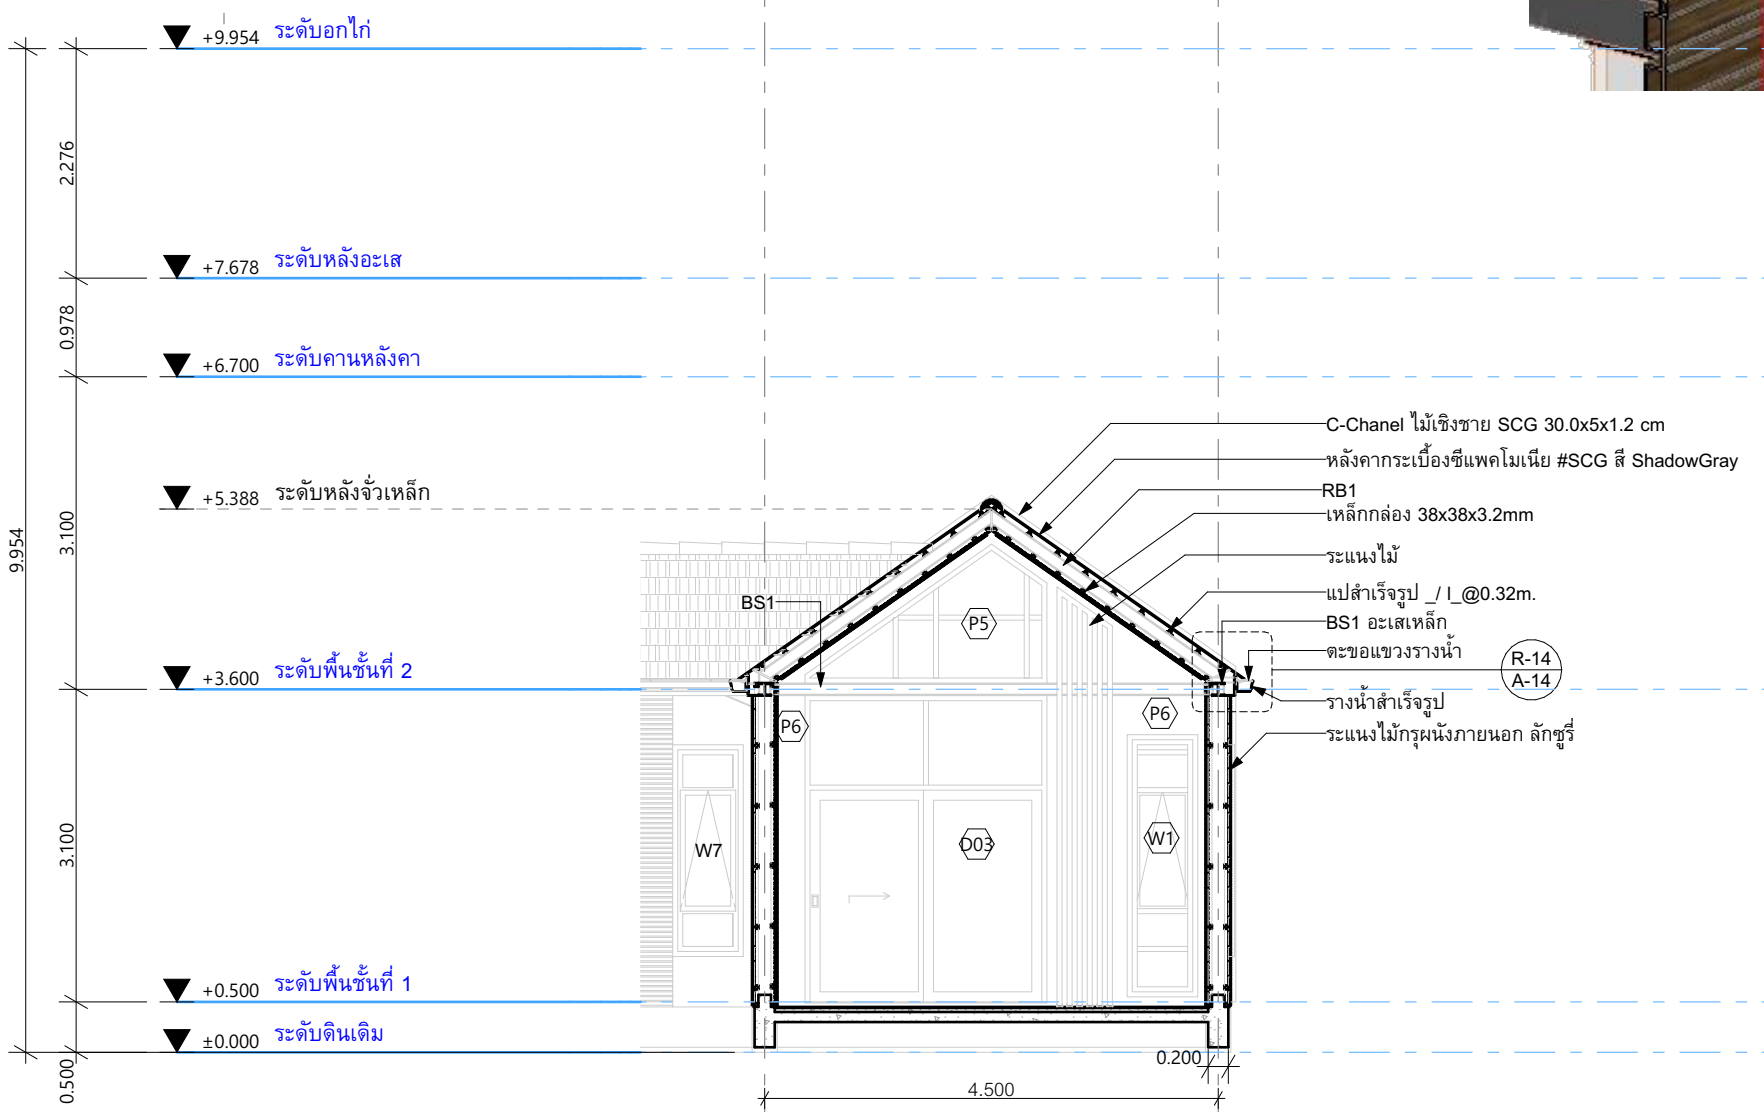

รูปตัด C-C
 มาตรฐาน 1:75

5 6

OWNER :

 เลขที่ 69 ซอยสุขุมวิท 68 ถนนสุขุมวิท
 แขวงบางนาเหนือ เขตบางนา
 กรุงเทพฯ 10260
 โทรศัพท์ : 02-7449045

PROJECT :
 Archicad BIM
 Power User Course

CONTRACTOR :
 #Consult Name
 #Consult Address

CONSULT :
 #Consult Name
 #Consult Address

DRAWN : SIGNATURE

ARCHITECTURE : SIGNATURE

STRUCTURE : SIGNATURE

SANITARY : SIGNATURE

ELECTRICAL : SIGNATURE


REVISION :

NO:	DESCRIPTION:	DATE:


DRAWING TITLE :
 รูปตัด C-C, แบบขยายรางน้ำสำเร็จรูป,
 แบบขยายรางน้ำ 3D

DRAWING ID: NO. :
 A-14 14


SHEET	TOTAL	SCALE
54	54	1:75, 1:10, 1:63.59

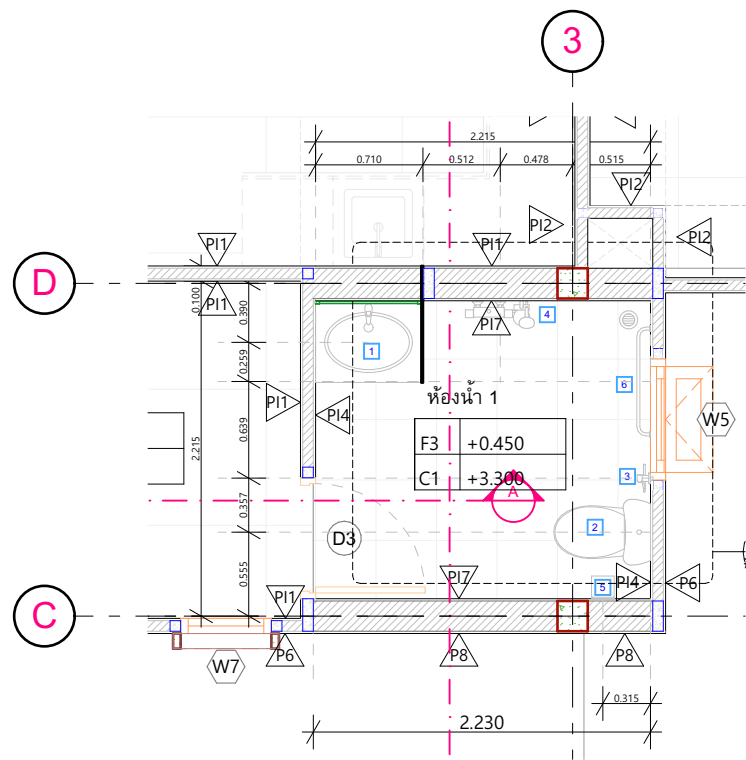

แบบขยายห้องน้ำ 1
มาตราส่วน 1:50

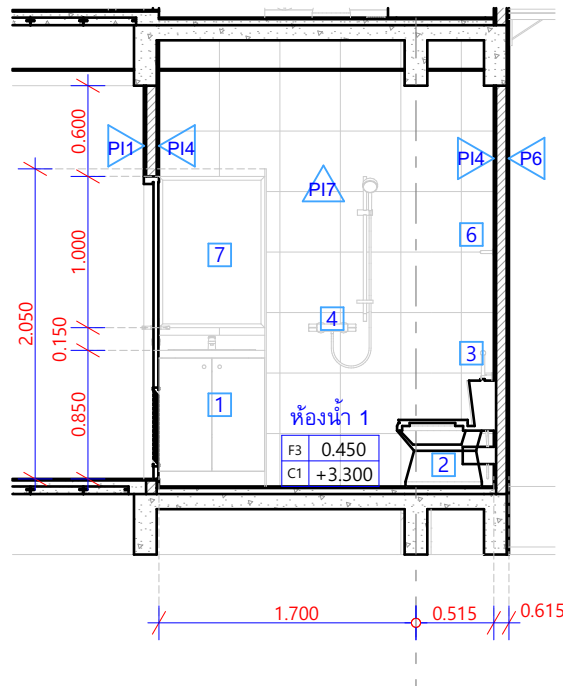

แบบรูปตัดห้องน้ำ 1-1
มาตราส่วน 1:50

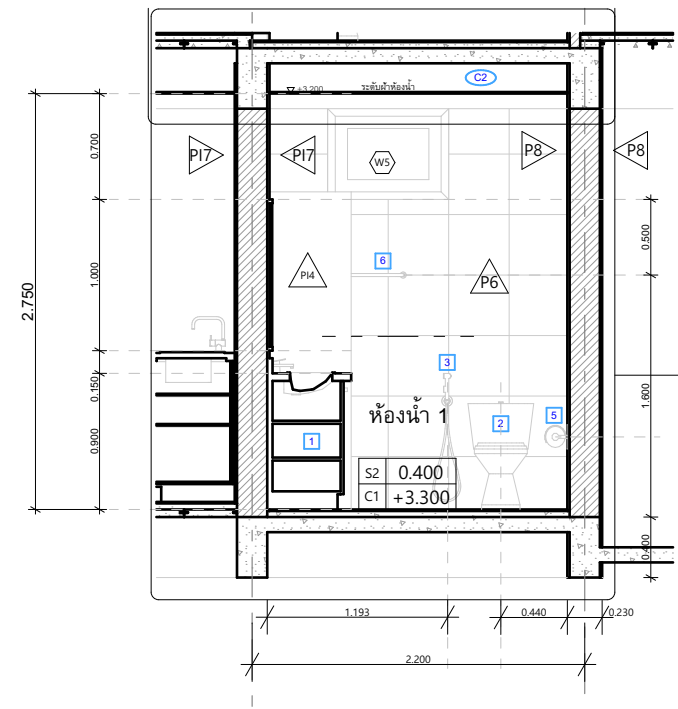

แปลนรูปตัดห้องน้ำ 2
มาตราส่วน 1:50


รายการสุขภัณฑ์และอุปกรณ์ประกอบ

อ่างล้างหน้า	C0141	COTTO BRIO	หรือเทียบเท่า
โถสุขภัณฑ์	C1302	COTTO SYDNEY 45	หรือเทียบเท่า
ฝักบัว	Z53(HM)	COTTO	หรือเทียบเท่า
กลุ่มอุปกรณ์ประกอบสุขภัณฑ์			
F1	ก๊อกติดผนัง	COTTO	PM105Q9(HM) หรือเทียบเท่า
F2	ก๊อกอ่างล้างหน้า	COTTO	CT164C1(HM) หรือเทียบเท่า
	ท่อน้ำทิ้งอ่างล้างหน้า	COTTO	CT683AX(HM) หรือเทียบเท่า
	สะดืออ่างล้างหน้า	COTTO	CT665(HM) หรือเทียบเท่า
	STOP VALVE (อ่างล้างหน้า)	COTTO	CT179(HM) หรือเทียบเท่า
	สายน้ำดี (อ่างล้างหน้า)	COTTO	Z402(HM) หรือเทียบเท่า
	สายฉีดชำระ พร้อม STOP VALVE	COTTO	CT993K#CR(HM) หรือเทียบเท่า
	ตะแกรงดักกลี น	COTTO	CT647Z1(HM) หรือเทียบเท่า
F3	ก๊อกฝักบัวชนิดฝังผนัง	COTTO	PM105Q9(HM) หรือเทียบเท่า
	ตะแกรงดักกลี น	COTTO	CT1116A หรือเทียบเท่า
กลุ่มอุปกรณ์ประกอบห้องน้ำ			
A1	กระจกเงา		
	ที่ใส่กระดาษชำระ	COTTO	C814 หรือเทียบเท่า
	ราวแขวนผ้า ยึดผนัง	COTTO	C812 หรือเทียบเท่า
	ที่วางสบู่	COTTO	C805 หรือเทียบเท่า

รายการสุขภัณฑ์ และอุปกรณ์ประกอบ
มาตราส่วน 1:150

ตารางรายการสุขภัณฑ์ห้องน้ำ

1	อ่างล้างหน้า
2	โถสุขภัณฑ์
3	ชุดสายฉีดชำระ
4	ฝักบัวสายอ่อน
5	ที่ใส่กระดาษชำระ
6	ราวแขวนผ้า ยึดผนัง
7	กระจก

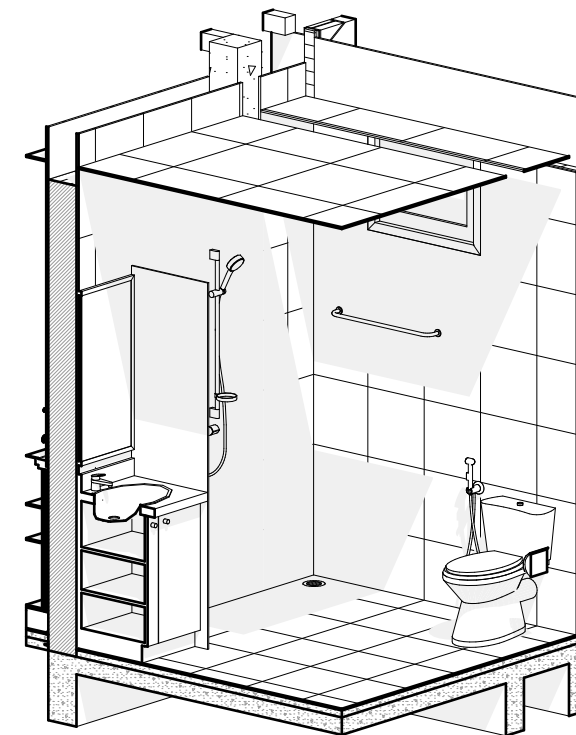

แบบขยายห้องน้ำ 3D
มาตราส่วน 1:50

OWNER :



เลขที่ 69 ซอยสุขุมวิท 68 ถนนสุขุมวิท
แขวงบางนาเหนือ เขตบางนา
กรุงเทพ 10260
โทรศัพท์ : 02-7449045

PROJECT :

Archicad BIM
Power User Course



CONTRACTOR :

#Consult Name

#Consult Address

CONSULT :

#Consult Name

#Consult Address

DRAWN :

SIGNATURE

ARCHITECTURE :

SIGNATURE

STRUCTURE :

SIGNATURE

SANITARY :

SIGNATURE

ELECTRICAL :

SIGNATURE

REVISION :

NO:	DESCRIPTION:	DATE:

DRAWING TITLE :

รายการสุขภัณฑ์ และอุปกรณ์ประกอบ,
แบบรูปตัดห้องน้ำ 1-1, แปลนรูปตัดห้อง
น้ำ 2, แบบขยายห้องน้ำ 1, รายการ
สุขภัณฑ์, แบบขยายห้องน้ำ 3D

DRAWING ID:

A-19

NO. :

19

SHEET


TOTAL

SCALE

54


1:150,

1:50, 1:75

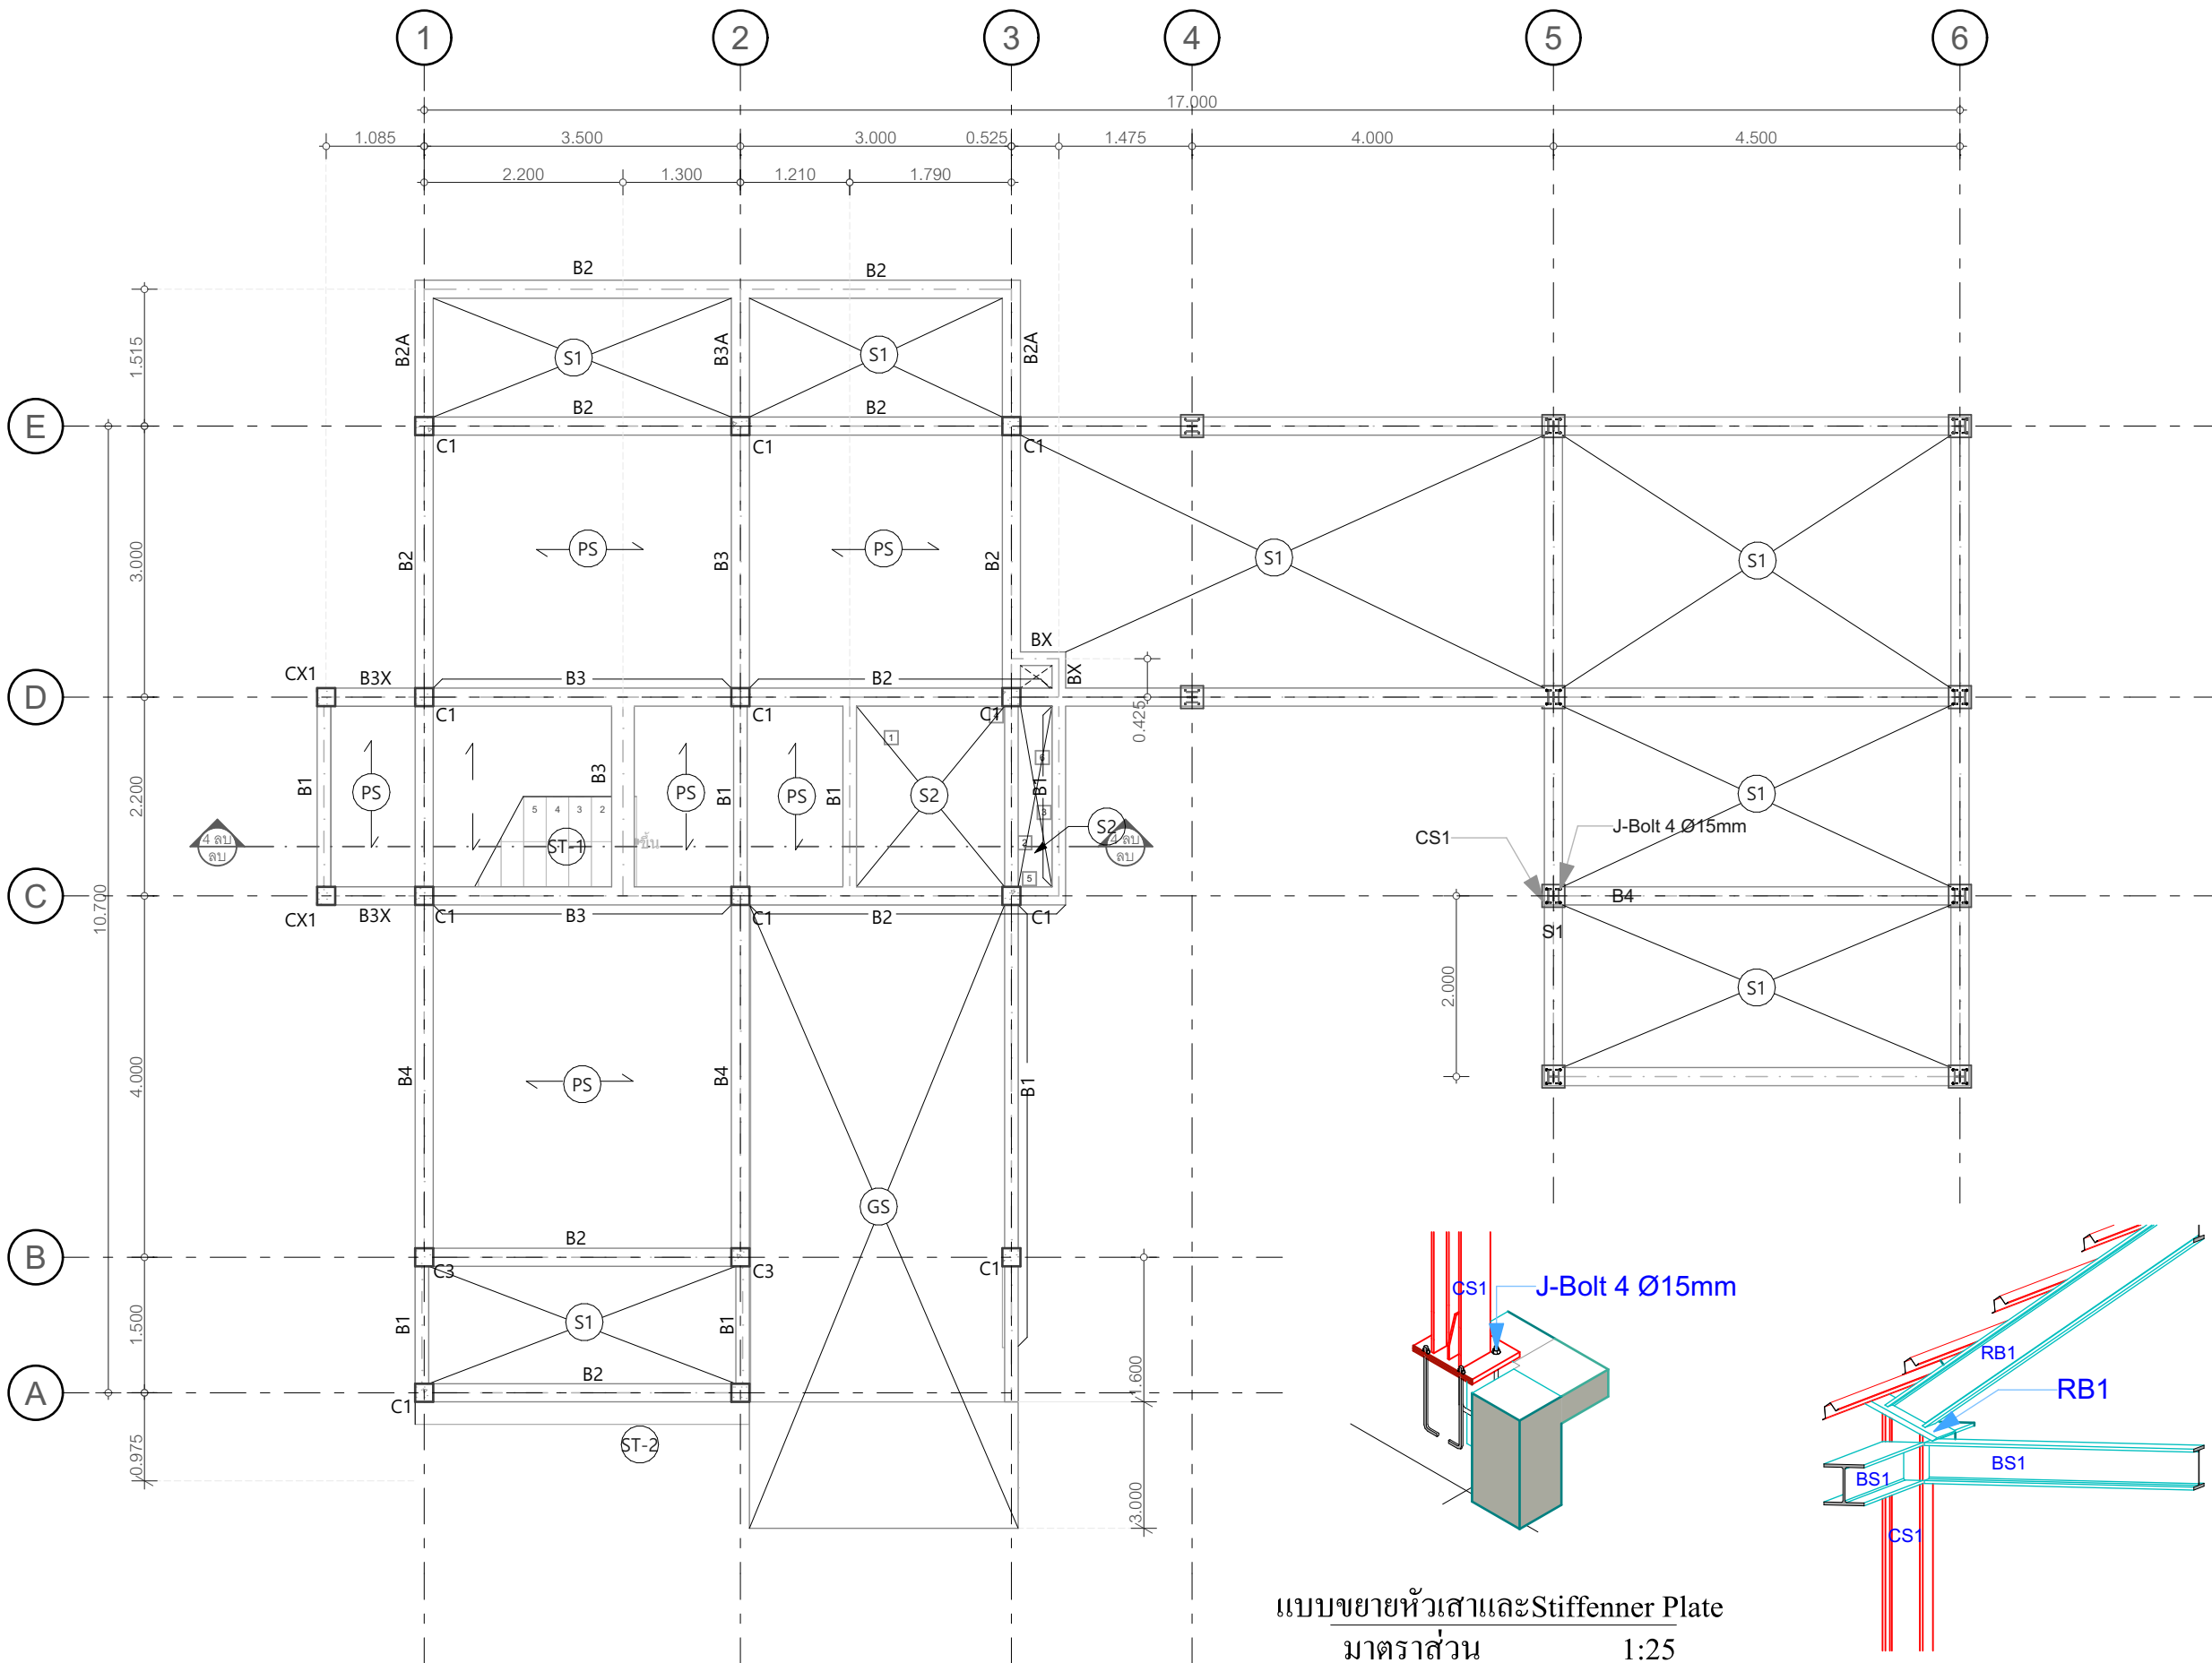

แปลนเสา คาน พื้นชั้น 1
 มาตรฐาน 1:75

แบบขยายหัวเสาและStiffener Plate
 มาตรฐาน 1:25

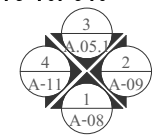

แบบ3D ขยายแบบเสา คาน
 มาตรฐาน 1:25

OWNER :

 เลขที่ 69 ซอยสุขุมวิท 68 ถนนสุขุมวิท
 แขวงบางนาเหนือ เขตบางนา
 กรุงเทพฯ 10260
 โทรศัพท์ : 02-7449045

PROJECT :
 Archicad BIM
 Power User Course


CONTRACTOR :
 #Consult Name
 #Consult Address

CONSULT :
 #Consult Name
 #Consult Address

DRAWN : SIGNATURE

ARCHITECTURE : SIGNATURE

STRUCTURE : SIGNATURE

SANITARY : SIGNATURE

ELECTRICAL : SIGNATURE


REVISION :

NO:	DESCRIPTION:	DATE:


DRAWING TITLE :
 แปลนเสา คาน พื้นชั้น 1, แบบ3D ขยาย
 แบบเสา คาน, แบบขยายหัวเสา
 และStiffener Plate

DRAWING ID: S-04 NO. : 29


SHEET	TOTAL	SCALE
	54	1:75, 1:25

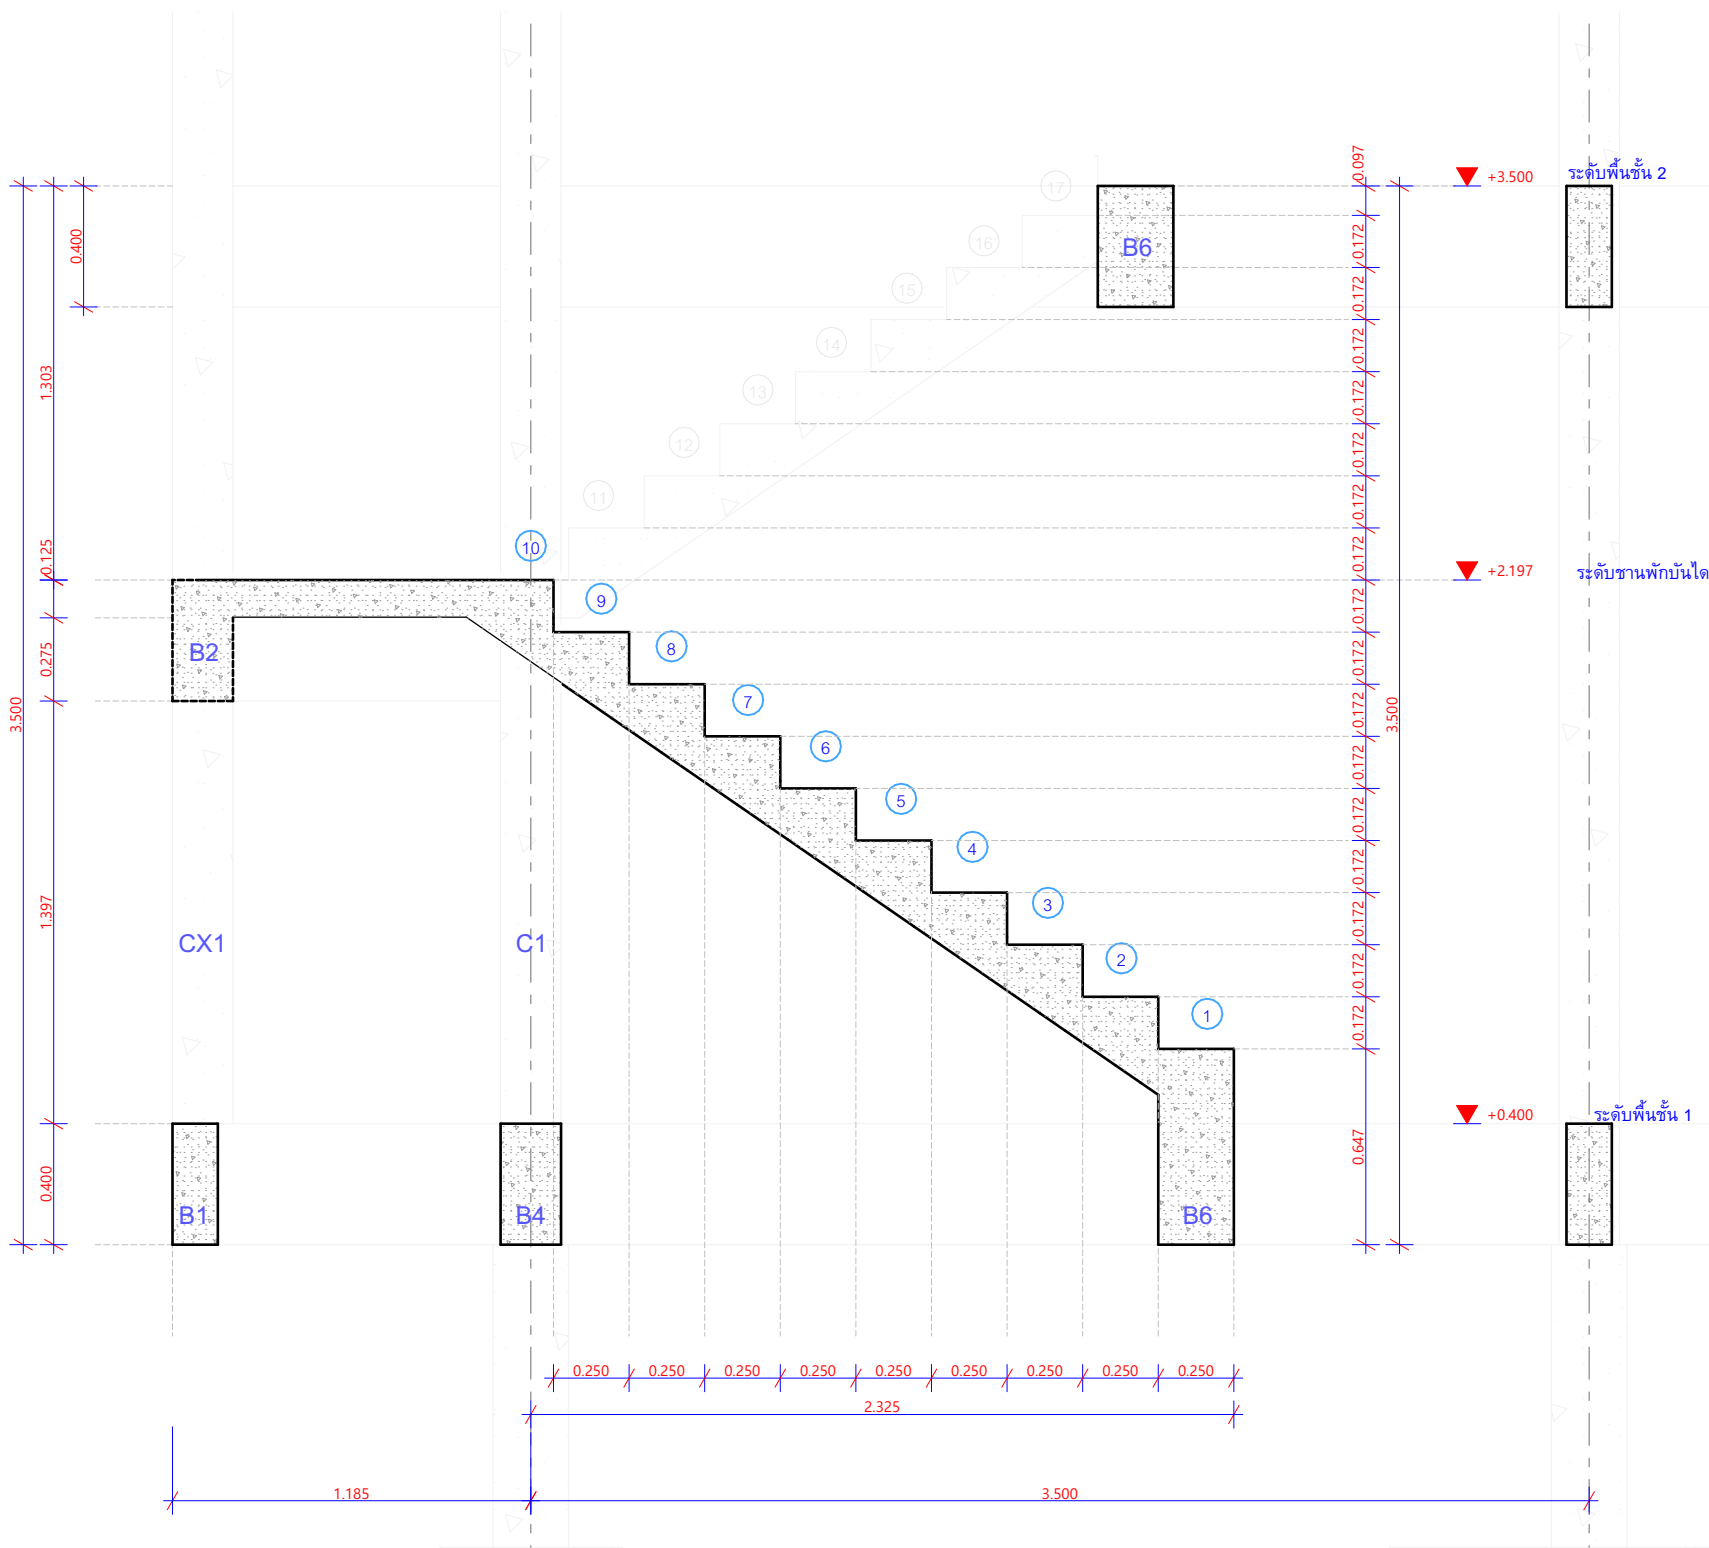

Detail งาน โครงสร้างบันได
 มาตรฐาน 1:25

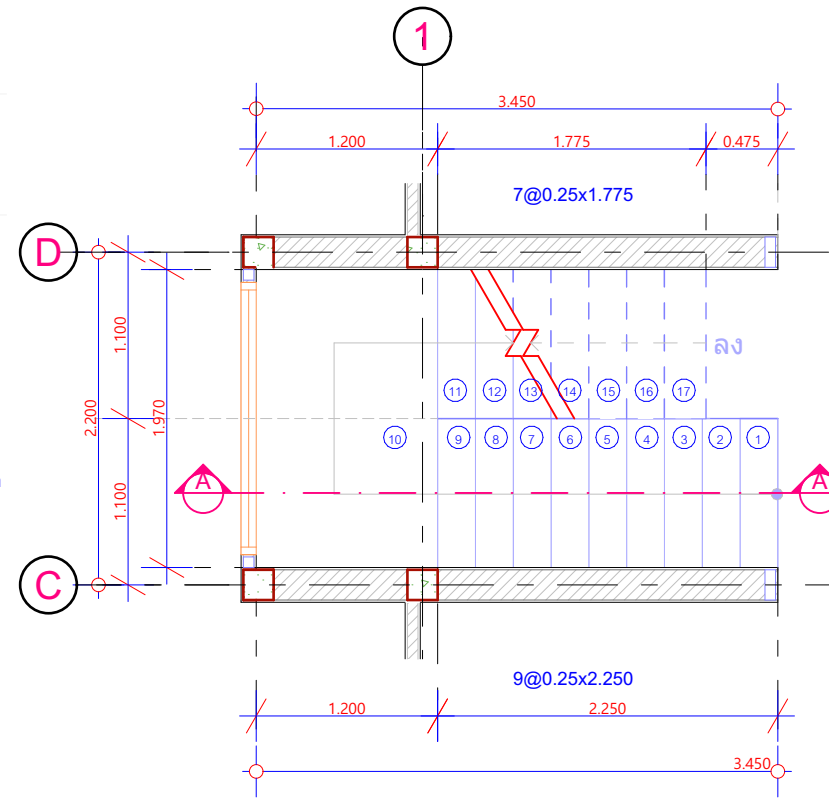

แปลนโครงสร้างบันได
 มาตรฐาน 1:50

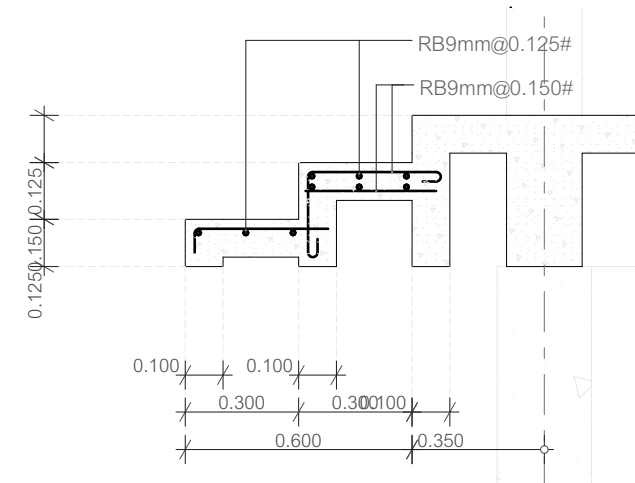

แบบขยาย ST-2
 มาตรฐาน 1:20

OWNER :

 เลขที่ 69 ซอยสุขุมวิท 68 ถนนสุขุมวิท
 แขวงบางนาเหนือ เขตบางนา
 กรุงเทพฯ 10260
 โทรศัพท์ : 02-7449045

PROJECT :
 Archicad BIM
 Power User Course


CONTRACTOR :
 #Consult Name
 #Consult Address

CONSULT :
 #Consult Name
 #Consult Address

DRAWN : SIGNATURE

ARCHITECTURE : SIGNATURE

STRUCTURE : SIGNATURE

SANITARY : SIGNATURE

ELECTRICAL : SIGNATURE

REVISION :

NO:	DESCRIPTION:	DATE:

DRAWING TITLE :
 แบบขยาย ST-2, Detail งานโครงสร้าง
 บันได, แปลนโครงสร้างบันได

DRAWING ID: S-14 NO. : 39

SHEET	TOTAL	SCALE
54	54	1:20, 1:25, 1:50