



แปลนพื้นที่สอง
 SCALE 1:75


Project :	
#Project Name	
Owner :	
####	
Architect :	
#Contact Full Name	
Structure ENG. :	
####	
Electrical ENG. :	
####	
Sanitary ENG. :	
####	
Revision :	
Drawing Title :	
Scale :	1:130.80, 1:75
Drawing No. :	8
Total :	55

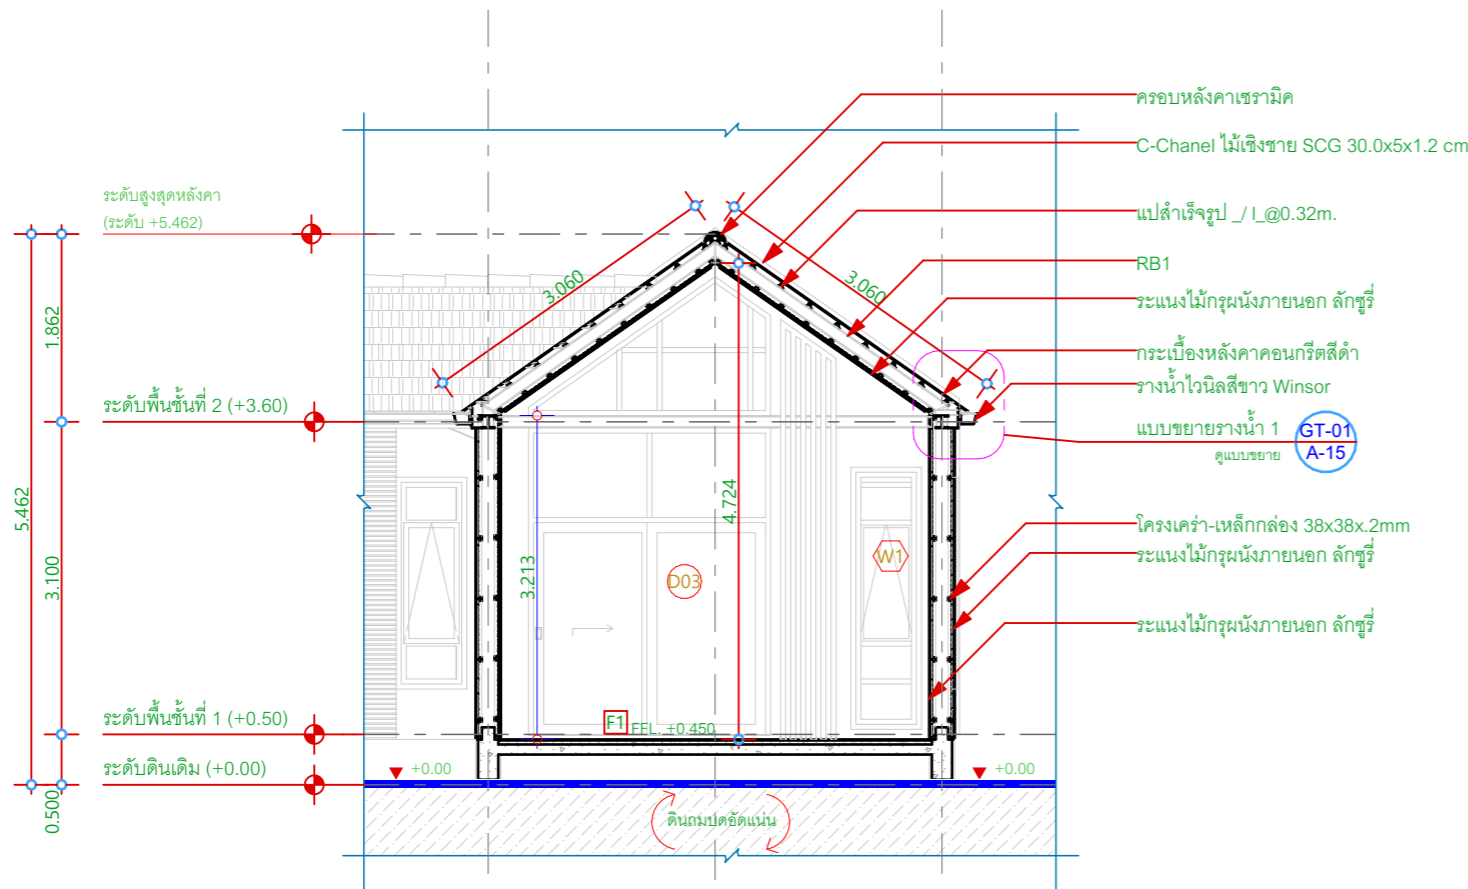

รูปตัด A-A
 มาตรฐาน 1:75

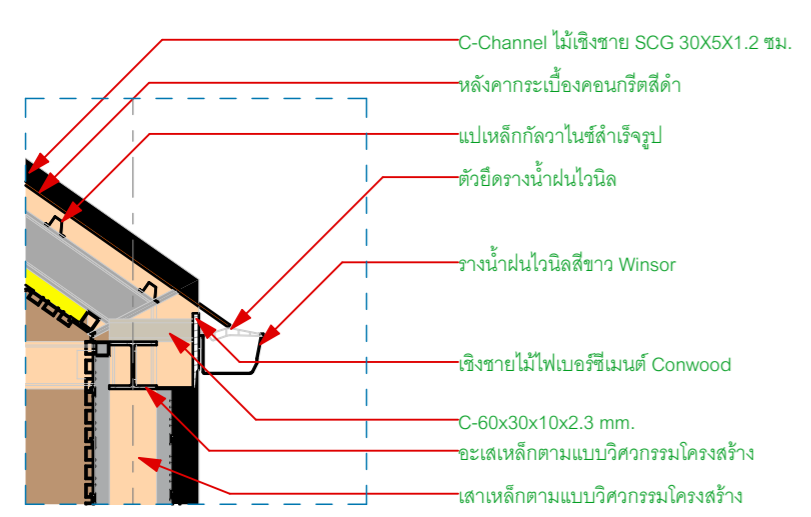

แบบขยายรางน้ำ 1
 มาตรฐาน 1:20

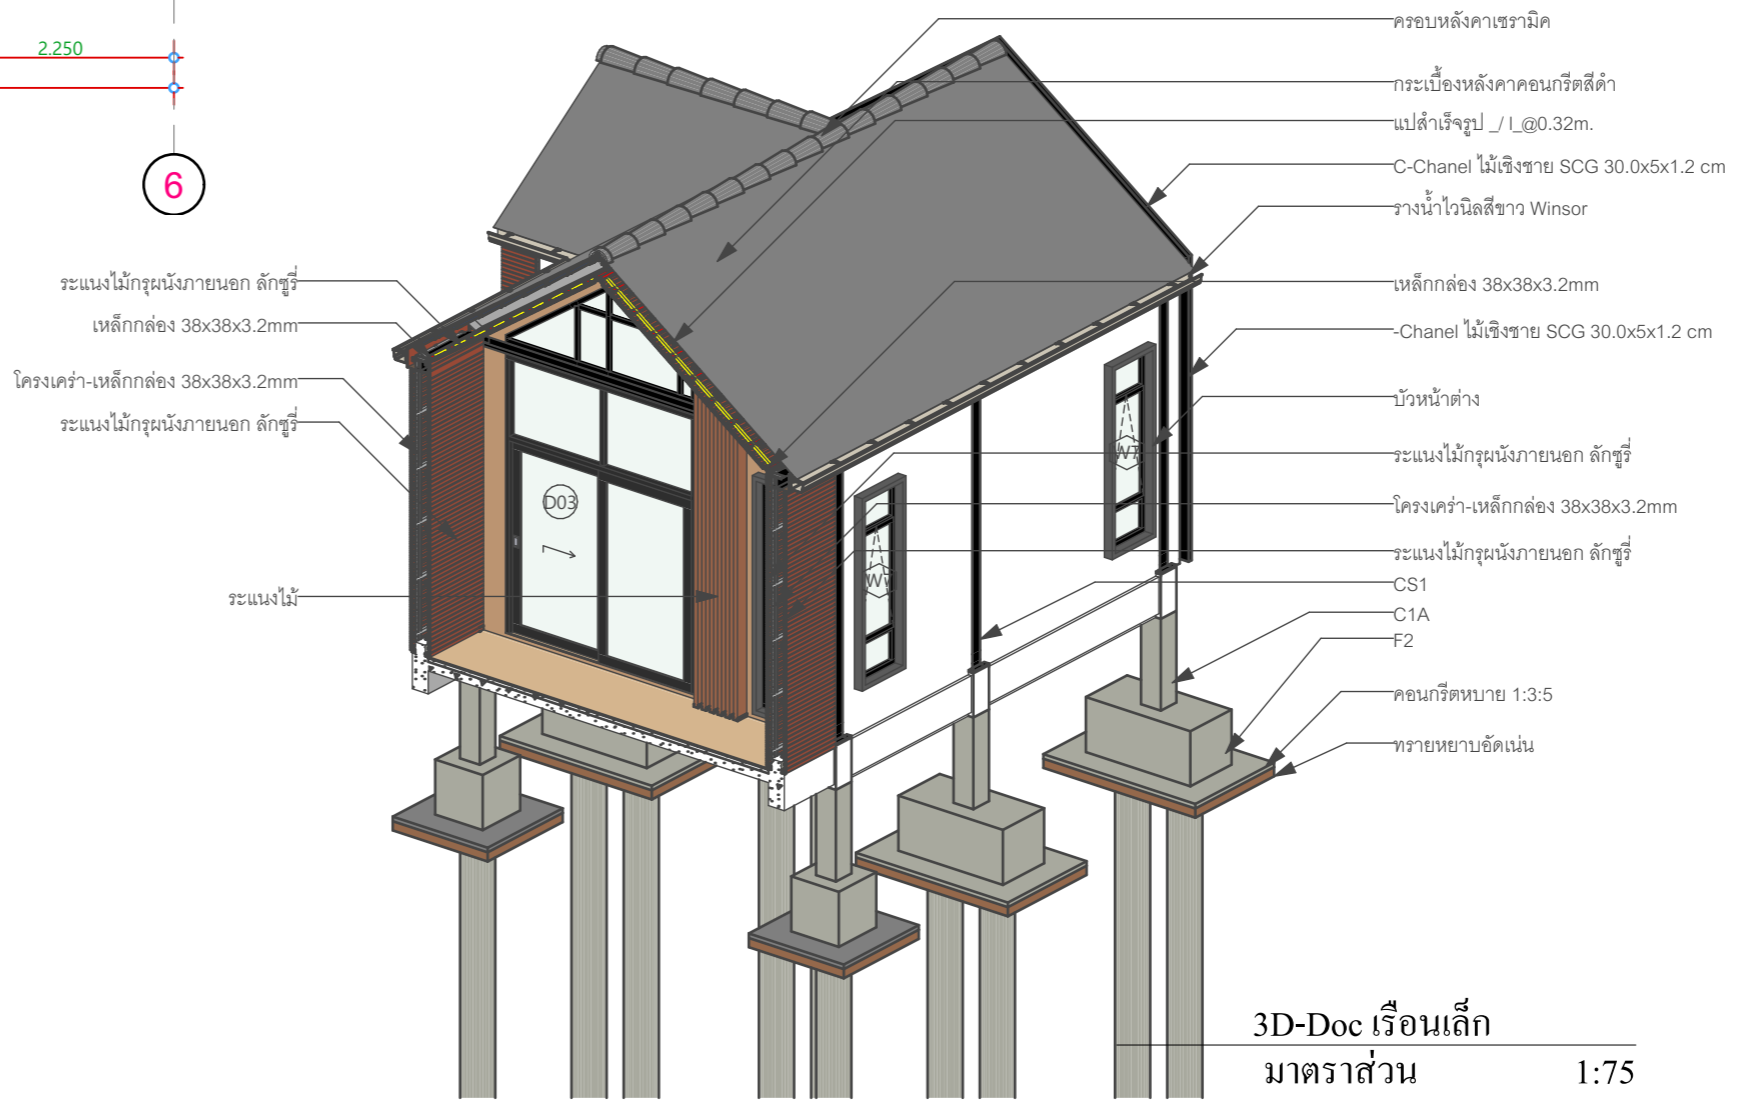

3D-Doc เรือนเล็ก
 มาตรฐาน 1:75

OWNER :

 เลขที่ 69 ซอยสุขุมวิท 68 ถนนสุขุมวิท
 แขวงบางนาเหนือ เขตบางนา
 กรุงเทพฯ 10260
 โทรศัพท์ : 02-7449045

PROJECT :
 Archicad BIM
 Power User Course

CONTRACTOR :
 #Consult Name
 #Consult Address

CONSULT :
 #Consult Name
 #Consult Address

DRAWN : SIGNATURE

ARCHITECTURE : SIGNATURE

STRUCTURE : SIGNATURE

SANITARY : SIGNATURE

ELECTRICAL : SIGNATURE


REVISION :

NO:	DESCRIPTION:	DATE:


DRAWING TITLE :
 รูปตัด A-A, แบบขยายรางน้ำ 1, 3D-Doc
 เรือนเล็ก

DRAWING ID: A-15 NO. : 15


SHEET	TOTAL	SCALE
55	55	1:75, 1:20

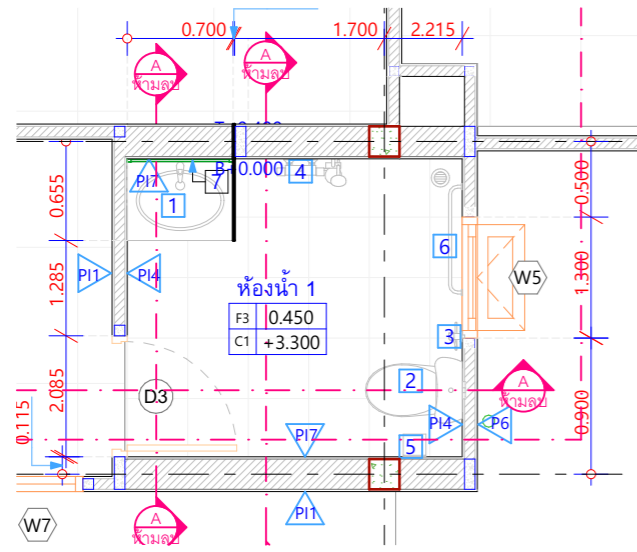


1. แบบขยายห้องน้ำ
มาตราส่วน 1:50

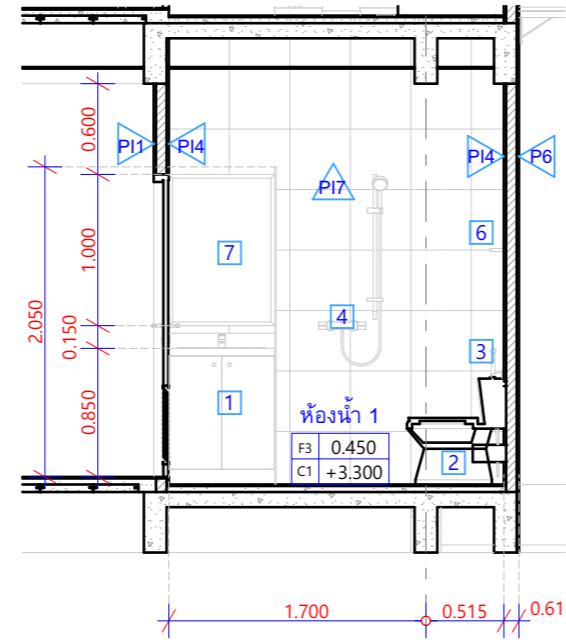

S-27 แบบรูปตัดห้องน้ำ 1-1
1:50

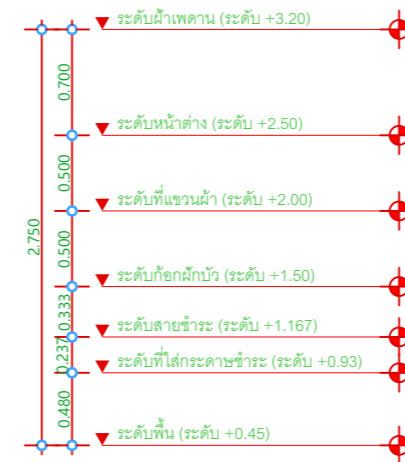

WC-01 รูปตัดแบบขยายห้องน้ำ 2-2
1:50

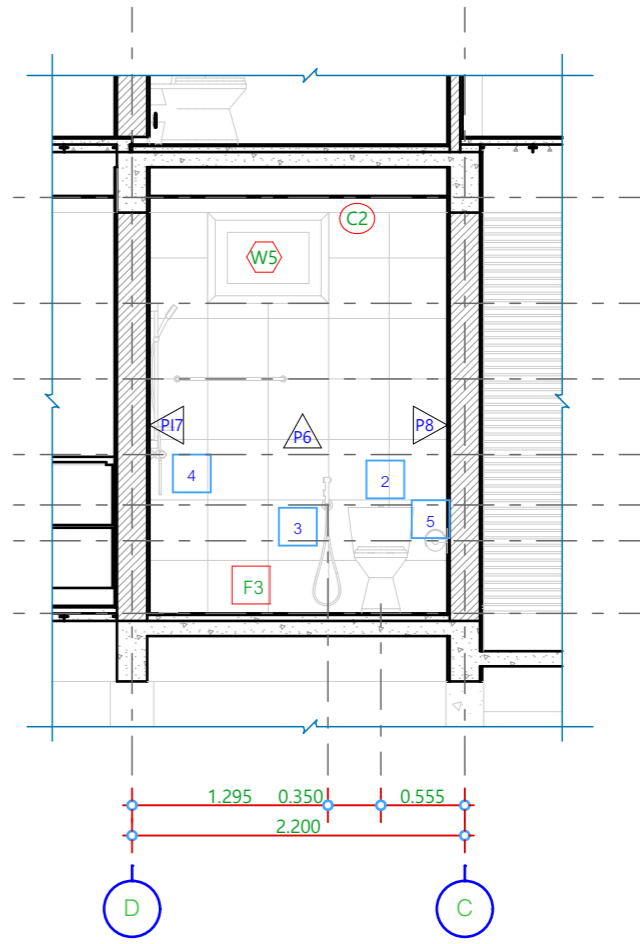

รายการสุขภัณฑ์และอุปกรณ์ประกอบ

อ่างล้างหน้า	C0141	COTTO BRIO	หรือเทียบเท่า
โถสุขภัณฑ์	C1302	COTTO SYDNEY 45	หรือเทียบเท่า
ฝักบัว	Z53(HM)	COTTO	หรือเทียบเท่า

กลุ่มอุปกรณ์ประกอบสุขภัณฑ์

F1	ก๊อกติดผนัง	COTTO	PM105Q9(HM)	หรือเทียบเท่า
F2	ก๊อกอ่างล้างหน้า	COTTO	CT164C1(HM)	หรือเทียบเท่า
	ท่อน้ำทิ้งอ่างล้างหน้า	COTTO	CT683AX(HM)	หรือเทียบเท่า
	สะดืออ่างล้างหน้า	COTTO	CT665(HM)	หรือเทียบเท่า
	STOP VALVE (อ่างล้างหน้า)	COTTO	CT179(HM)	หรือเทียบเท่า
	สายน้ำดี (อ่างล้างหน้า)	COTTO	Z402(HM)	หรือเทียบเท่า
	สายฉีดชำระ พร้อม STOP VALVE	COTTO	CT993K#CR(HM)	หรือเทียบเท่า
	ตะแกรงดักกลิ่น	COTTO	CT647Z1(HM)	หรือเทียบเท่า
F3	ก๊อกฝักบัวชนิดฝังผนัง	COTTO	PM105Q9(HM)	หรือเทียบเท่า
	ก๊อกฝักบัวชนิดฝังผนัง	COTTO	CT1116A	หรือเทียบเท่า

กลุ่มอุปกรณ์ประกอบห้องน้ำ

A1	กระจกเงา			
	ที่ใส่กระดาษชำระ	COTTO	C814	หรือเทียบเท่า
	ราวแขวนผ้า	COTTO	C812	หรือเทียบเท่า
	ที่วางสบู่	COTTO	C805	หรือเทียบเท่า


รายการสุขภัณฑ์ และอุปกรณ์ประกอบ
มาตราส่วน 1:150

ตารางรายการสุขภัณฑ์ห้องน้ำ

1	อ่างล้างหน้า
2	โถสุขภัณฑ์
3	ชุดสายฉีดชำระ
4	ฝักบัวสายอ่อน
5	ที่ใส่กระดาษชำระ
6	ราวแขวนผ้า ยึดผนัง
7	กระจก

ตารางรายการสุขภัณฑ์

มาตราส่วน 1:100

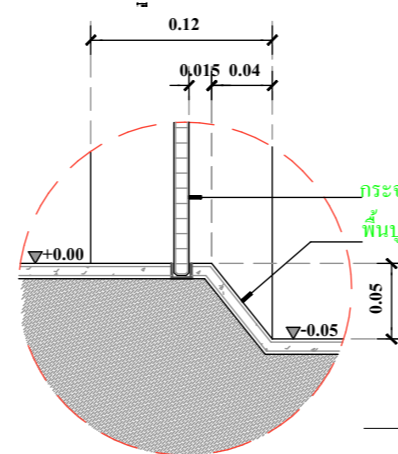

ดีเทลขยายการติดตั้งกระจก

มาตราส่วน 1:5



OWNER :



เลขที่ 69 ซอยสุขุมวิท 68 ถนนสุขุมวิท
แขวงบางนาเหนือ เขตบางนา
กรุงเทพ 10260
โทรศัพท์ : 02-7449045

PROJECT :

Archicad BIM
Power User Course



CONTRACTOR :

#Consult Name
#Consult Address

CONSULT :

#Consult Name
#Consult Address

DRAWN :

SIGNATURE

ARCHITECTURE :

SIGNATURE

STRUCTURE :

SIGNATURE

SANITARY :

SIGNATURE

ELECTRICAL :

SIGNATURE

REVISION :

NO:	DESCRIPTION:	DATE:

DRAWING TITLE :


รายการสุขภัณฑ์ และอุปกรณ์ประกอบ,
แบบรูปตัดห้องน้ำ 1-1, แบบขยายห้องน้ำ
1, ดีเทลขยายการติดตั้งกระจก, ตาราง
รายการสุขภัณฑ์, รูปตัดแบบขยายห้องน้ำ
2-2, 3D ห้องน้ำ 1

DRAWING ID: NO. :

A-20 20

SHEET TOTAL SCALE

55 1:150, 1:50, 1:5,

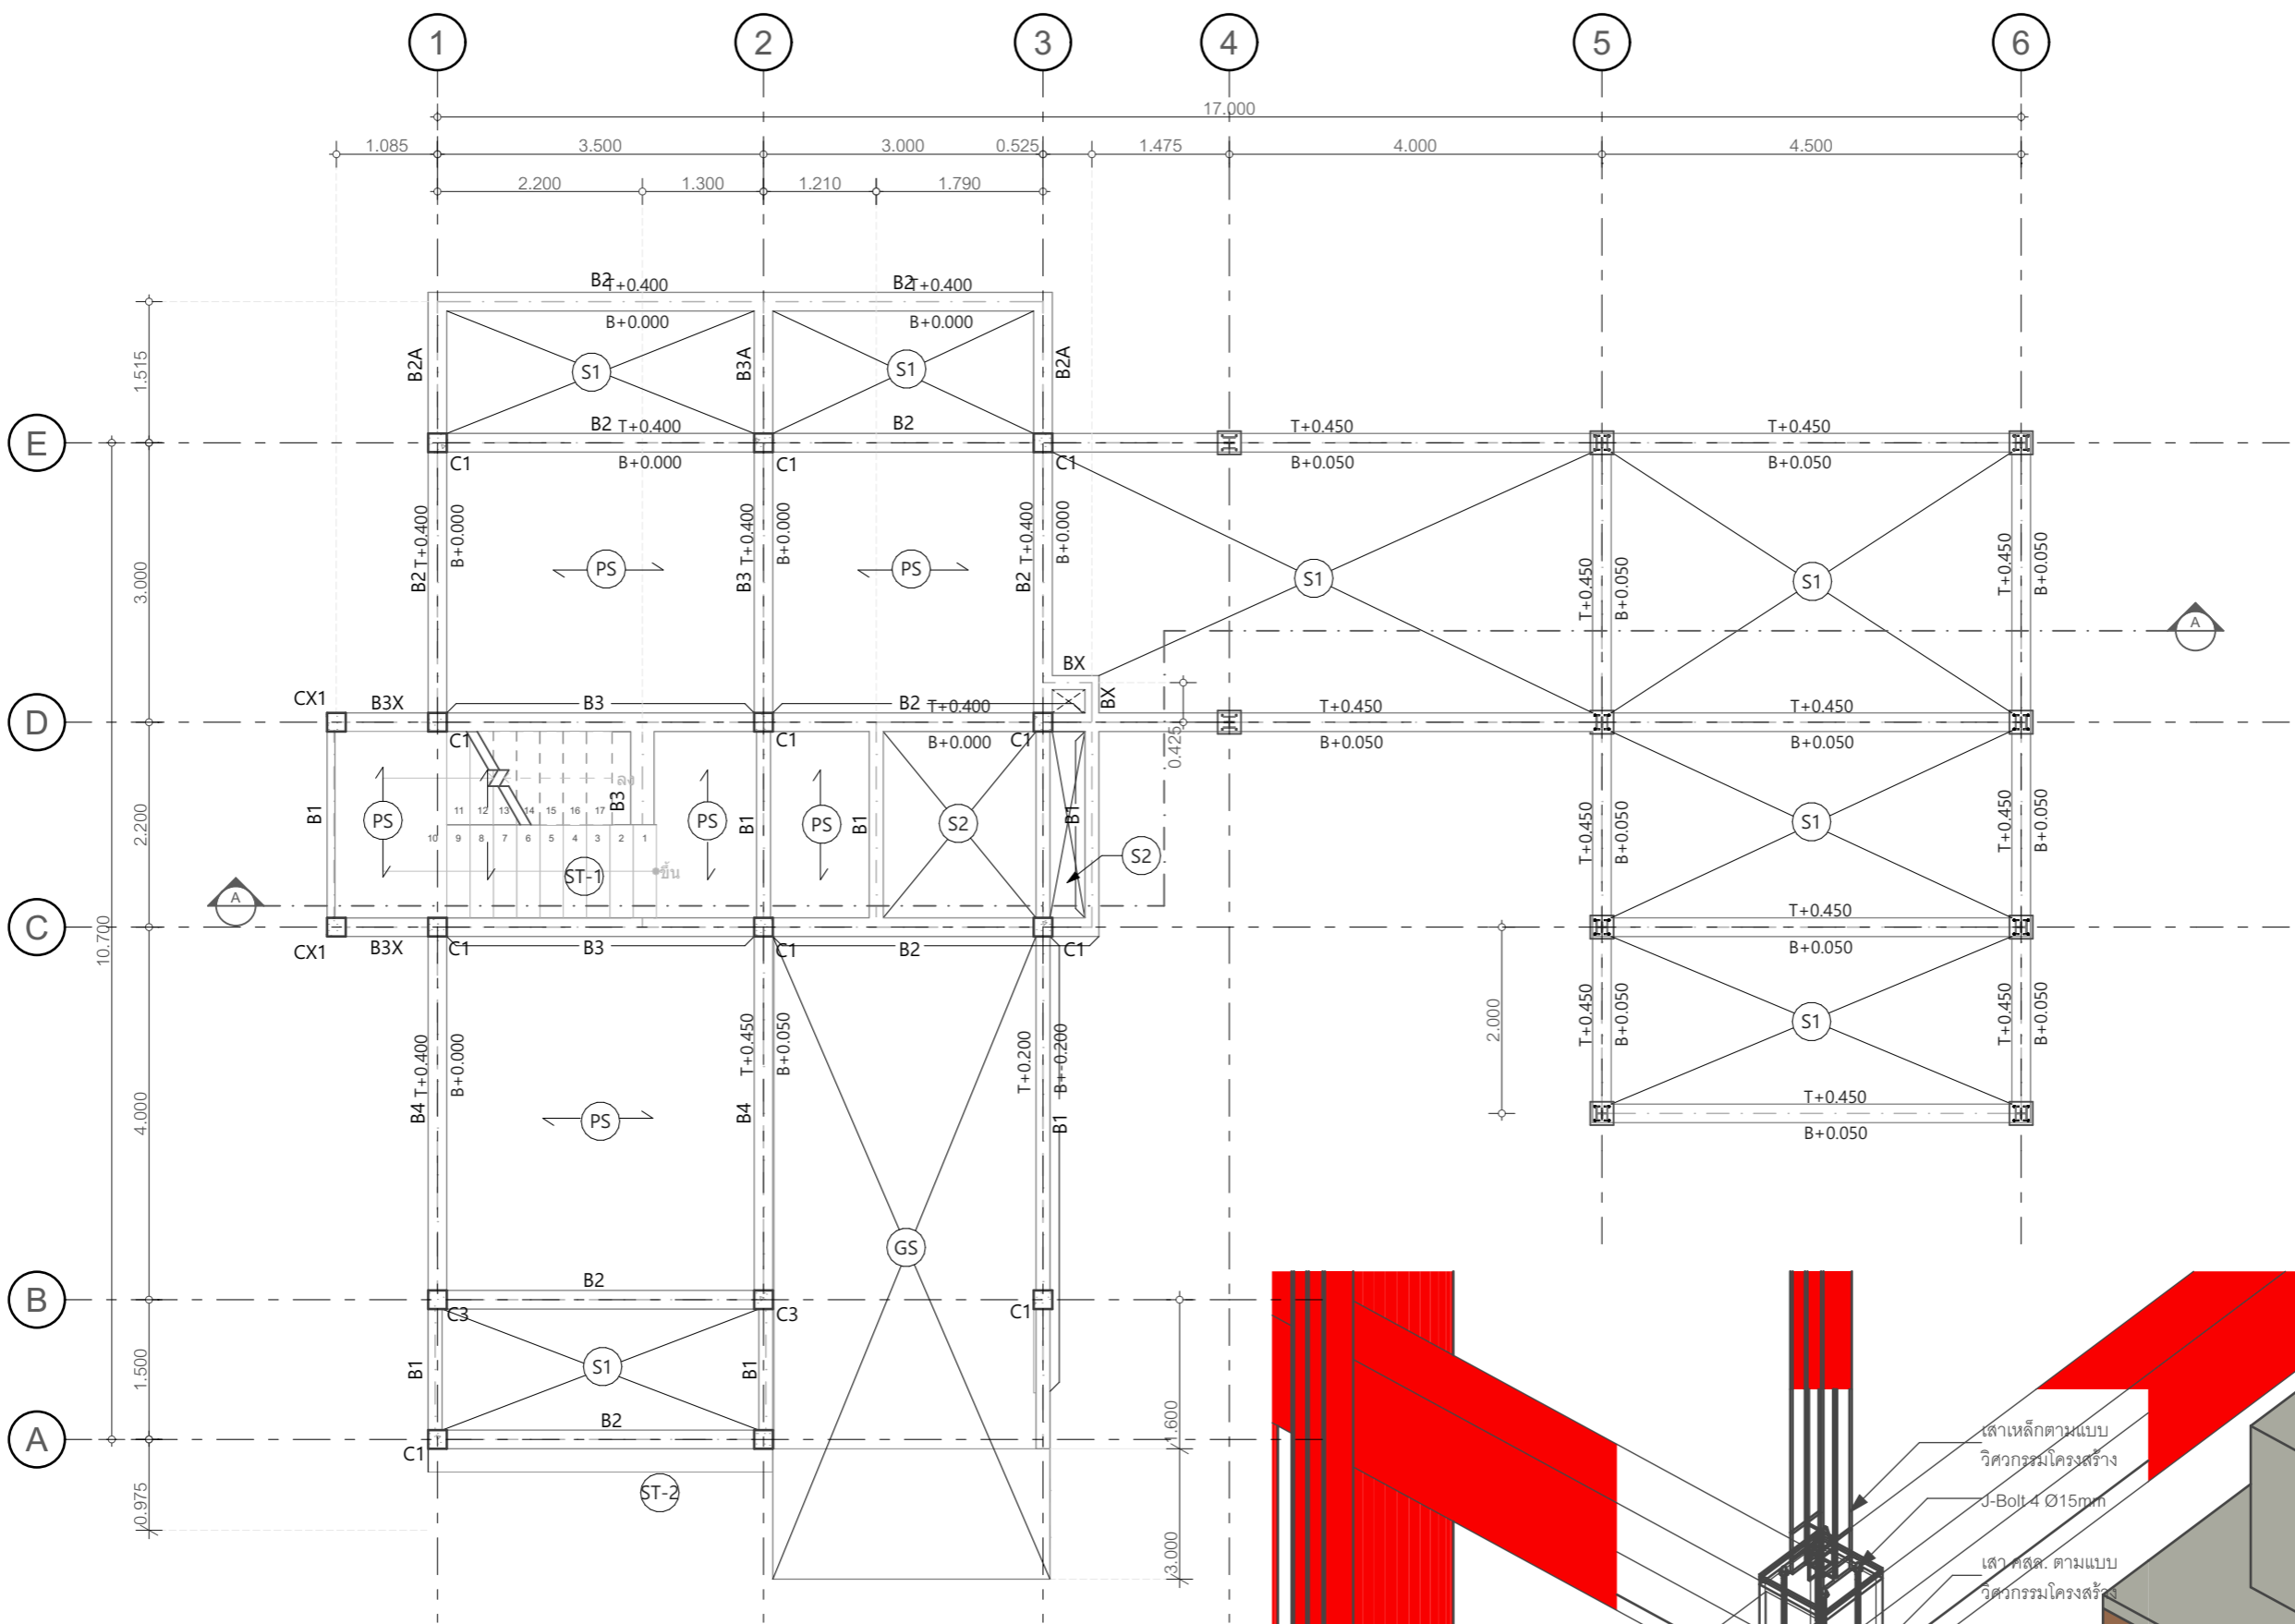

แปลนเสา คาน พื้นชั้น 1
 มาตรฐาน 1:75

แบบขยาย Stiffener Plate
 1:20

OWNER :

 เลขที่ 69 ซอยสุขุมวิท 68 ถนนสุขุมวิท
 แขวงบางนาเหนือ เขตบางนา
 กรุงเทพฯ 10260
 โทรศัพท์ : 02-7449045

PROJECT :
 Archicad BIM
 Power User Course

CONTRACTOR :
 #Consult Name
 #Consult Address

CONSULT :
 #Consult Name
 #Consult Address

DRAWN : SIGNATURE

ARCHITECTURE : SIGNATURE

STRUCTURE : SIGNATURE

SANITARY : SIGNATURE

ELECTRICAL : SIGNATURE


REVISION :

NO:	DESCRIPTION:	DATE:


DRAWING TITLE :
 แปลนเสา คาน พื้นชั้น 1, Axonomy,
 แบบขยาย Stiffener Plate

DRAWING ID: NO. :
 S-04 30


SHEET	TOTAL	SCALE
	55	1:75, 1:20

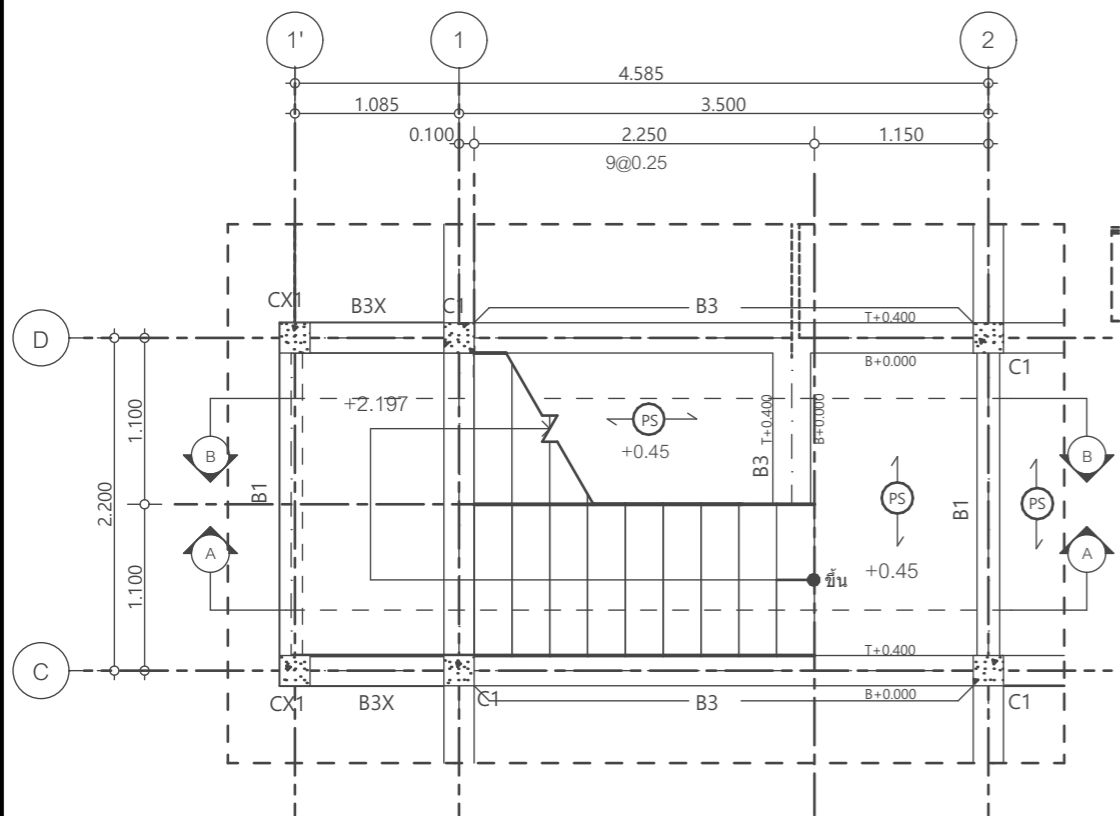



ST0) แปลนโครงสร้างบันไดชั้นที่ 1
1:50

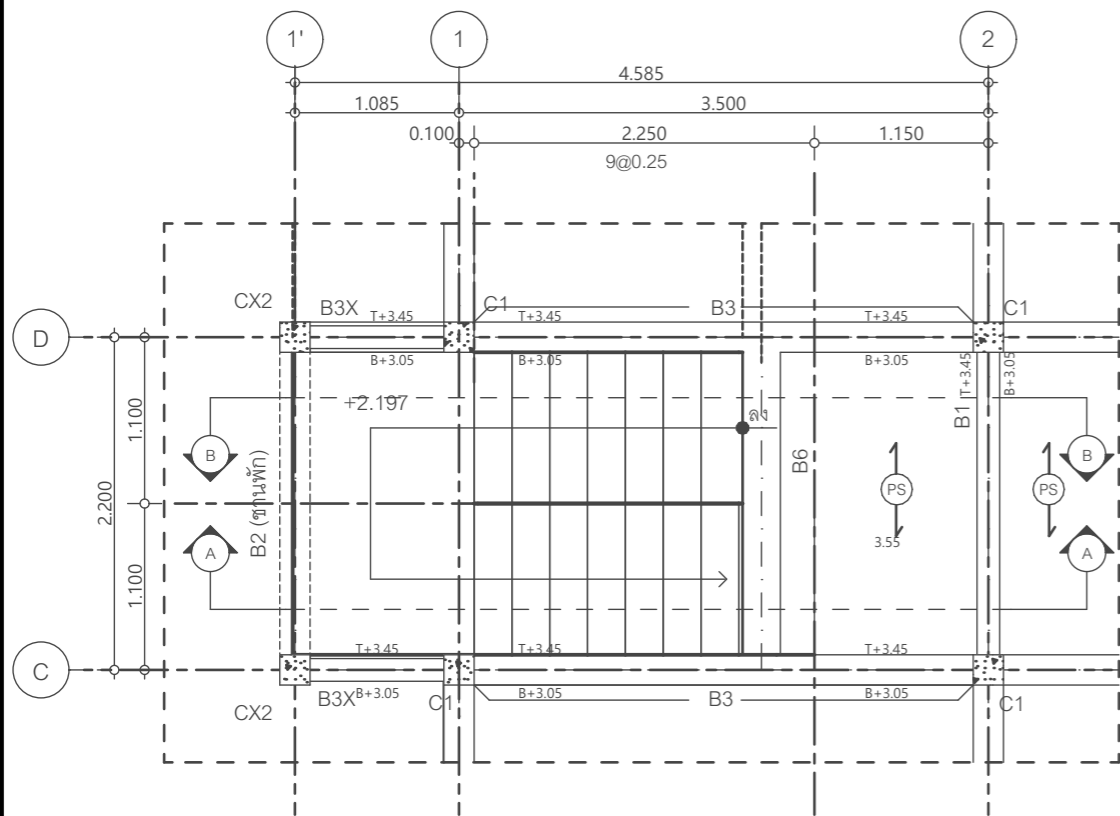


ST0) แปลนโครงสร้างบันไดชั้นที่ 2
1:50

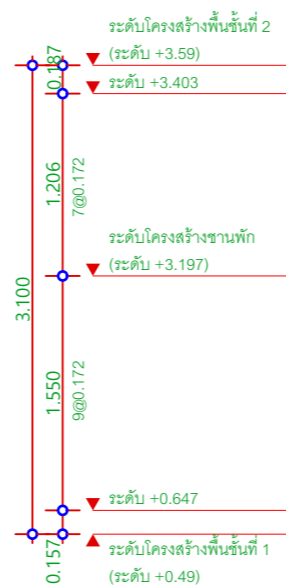

รูปตัด A-A
SCALE 1 : 50

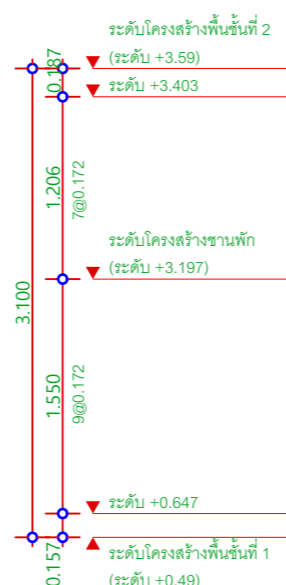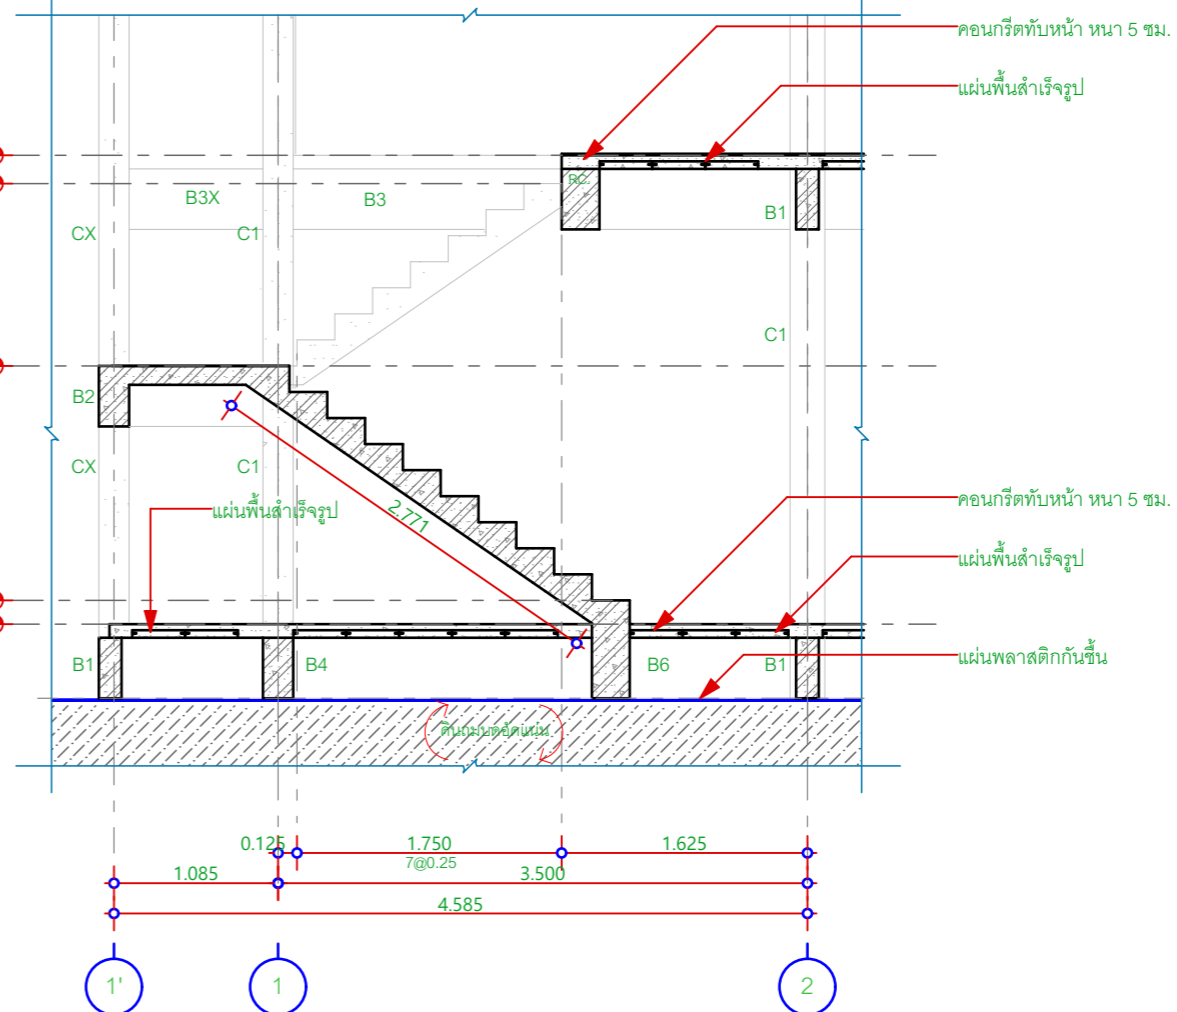

รูปตัด B-B
SCALE 1 : 50

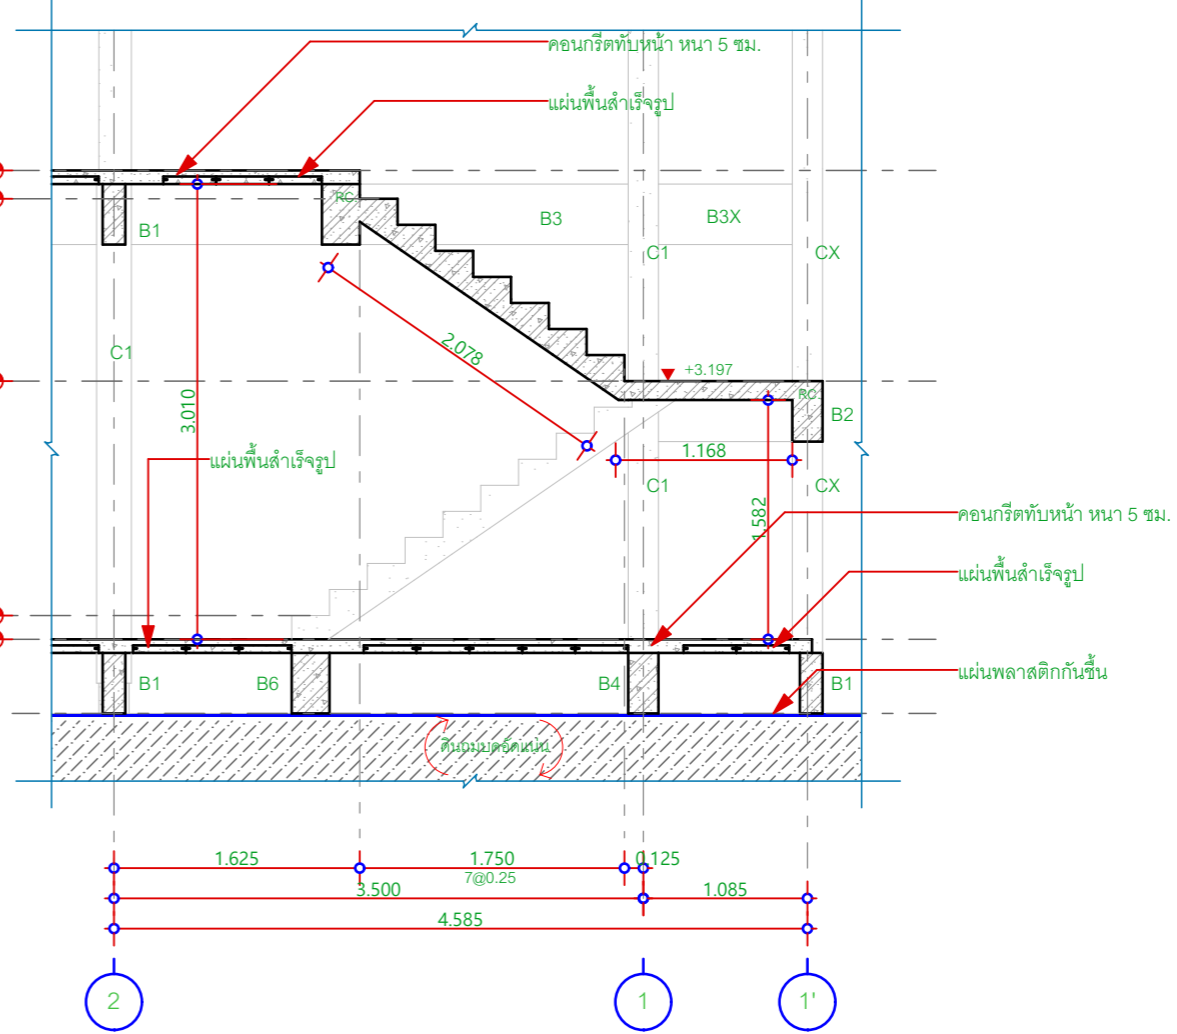

OWNER :
AppliCAD
Public Company Limited
เลขที่ 69 ซอยสุขุมวิท 68 ถนนสุขุมวิท
แขวงบางนาเหนือ เขตบางนา
กรุงเทพ 10260
โทรศัพท์ : 02-7449045

PROJECT :
Archicad BIM
Power User Course

CONTRACTOR :
#Consult Name
#Consult Address

CONSULT :
#Consult Name
#Consult Address

DRAWN : SIGNATURE

ARCHITECTURE : SIGNATURE

STRUCTURE : SIGNATURE

SANITARY : SIGNATURE

ELECTRICAL : SIGNATURE

REVISION :

NO:	DESCRIPTION:	DATE:

DRAWING TITLE :
แบบขยาย ST-2, แปลนโครงสร้างบันได
ชั้นที่ 1, แปลนโครงสร้างบันไดชั้นที่ 2, รูป
ตัดแบบขยายบันได 1-A, รูปตัดแบบขยาย
บันได 1-B

DRAWING ID: NO. :
S-14 40

SHEET	TOTAL	SCALE
55	55	1:20, 1:50